


# ÚZEMNÍ PLÁN KOBYLNICE

## ÚP S PRVKY REGULAČNÍHO PLÁNU


GRAFICKÁ ČÁST ÚP - M 1 : 5 000

### I.B2b - KONCEPCE VEŘEJNÉ INFRASTRUKTURY - TECHNICKÁ INFRASTRUKTURA

ÚZEMNÍ PLÁN  
(vydání § 54 SZ)

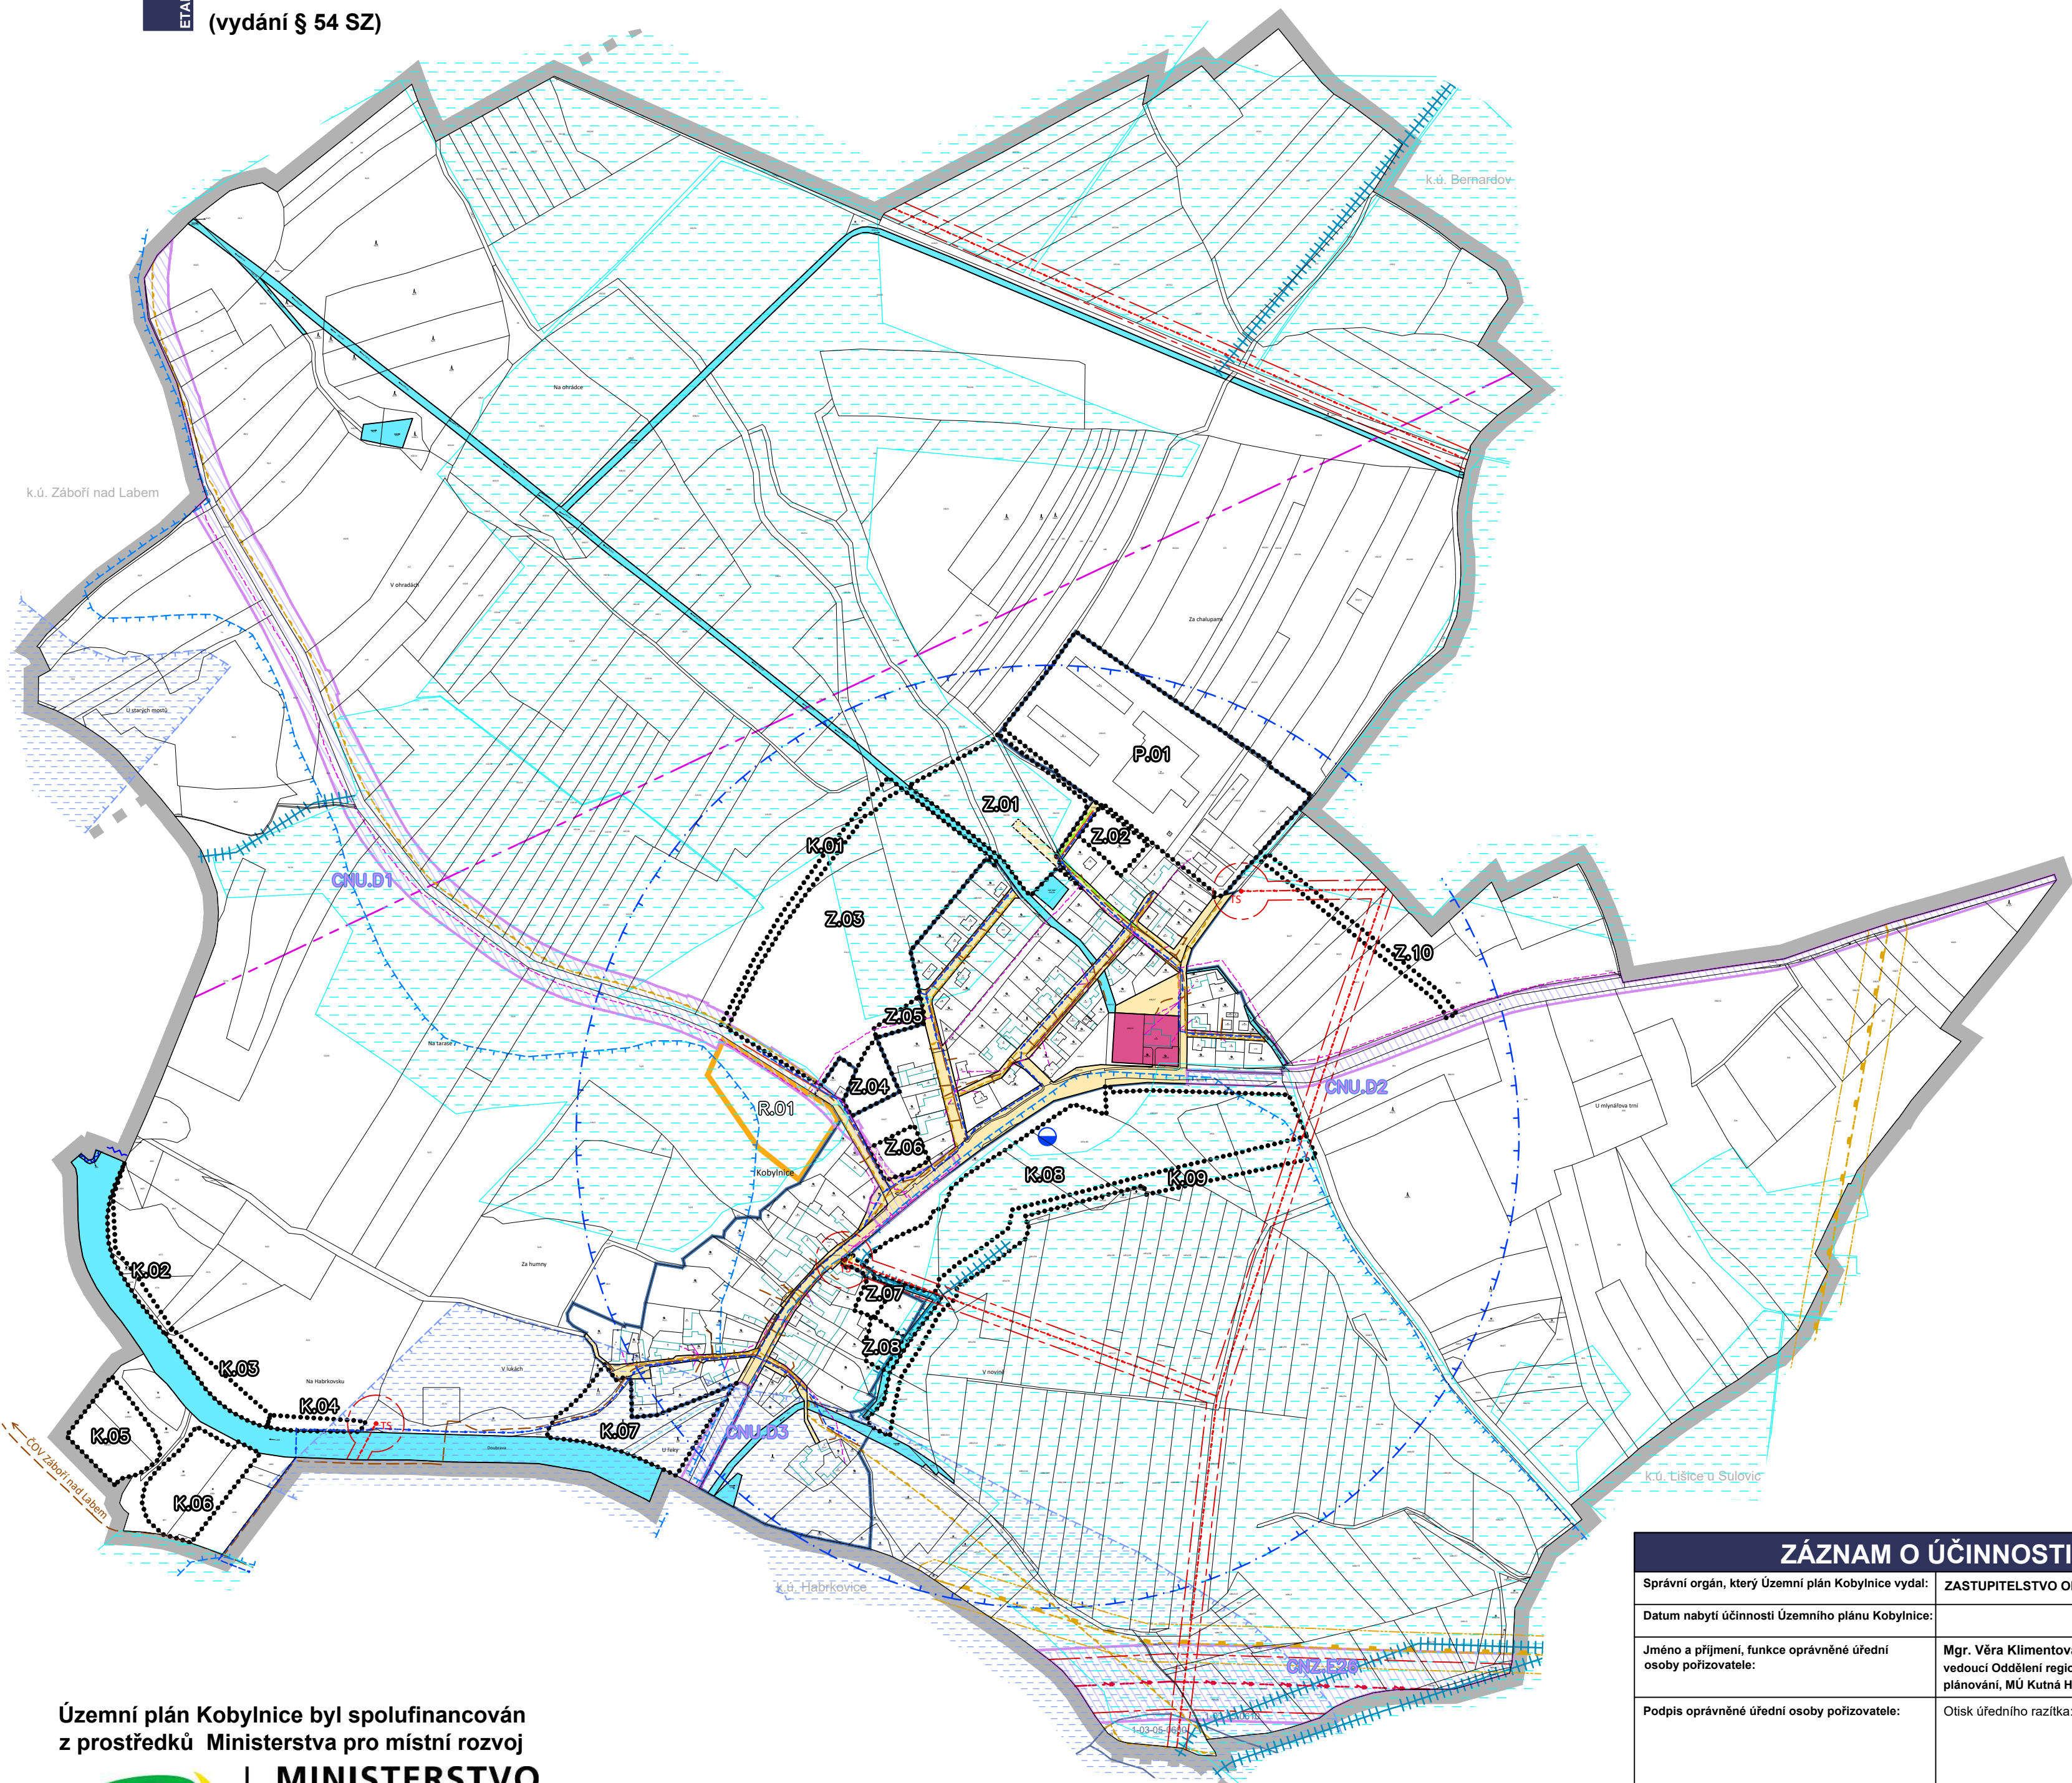

LEGENDA	
stav	řešené území
stav	zastavěné území k datu 06. 03. 2023
Z.01	zastavitelné plochy
P.01	plochy přestavby
K.01	plochy změn v krajině
R.01	územní rezerva (bydlení venkovské)
KORIDORY	
stav	návrh
CNU.D1	koridor nad plochami s RZV vymezený územním plánem (dopravní infrastruktura)
CNU.E28	koridor nad plochami s RZV z nadřazené dokumentace (technická infrastruktura)
OBČANSKÉ VYBAVENÍ (plochy s RZV)	
stav	návrh
	občanské vybavení veřejné
VEŘEJNÁ PROSTRANSTVÍ (plochy s RZV)	
stav	návrh
	veřejná prostranství všeobecná
ENERGETIKA	
stav	návrh
	nadzemní vedení elektro VVN 220 kV
	nadzemní vedení elektro VN 22 kV
TS	trafostanice
	ochranné pásmo vedení a zařízení elektrizační soustavy
	VTL plynovod
	bezpečnostní pásmo vysokotlakých plynárenských zařízení
	STL plynovod
SPOJE	
stav	návrh
	ochranné pásmo RSS
	síť elektronických komunikací
VODNÍ HOSPODÁŘSTVÍ	
stav	návrh
	vodní plochy a toky
1-03-05-0610	hranice a číslo povodí
	vodovod
	kanalizace
	pozorovací vrt ČHMÚ
	ochranné pásmo pozorovacího vrtu ČHMÚ
	záplavové území Q <sub>100</sub>
	aktivní zóna záplavového území
	protipovodňová ochrana - vodní dílo, jez
	investice do půdy - plošné
	investice do půdy - hlavní odvodňovací zařízení
	ostatní odvodňovací zařízení
pozn.:	
	schvalované jevy
	jevy informativní

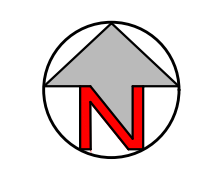

Územní plán Kobylnice byl spolufinancován z prostředků Ministerstva pro místní rozvoj  
 **MINISTERSTVO PRO MÍSTNÍ ROZVOJ ČR**

ZÁZNAM O ÚČINNOSTI	
Správní orgán, který Územní plán Kobylnice vydal:	ZASTUPITELSTVO OBCE KOBYLNICE
Datum nabytí účinnosti Územního plánu Kobylnice:	
Jméno a příjmení, funkce oprávněné úřední osoby pořizovatele:	Mgr. Věra Klimentová vedoucí Oddělení regionálního rozvoje a územního plánování, MÚ Kutná Hora
Podpis oprávněné úřední osoby pořizovatele:	Otisk úředního razítka:
Mgr. Věra Klimentová v.r.	L.S.

IDENTIFIKAČNÍ ÚDAJE	Řešené území: správní úz. obce Kobylnice - k.ú. Kobylnice nad Doubravou	Zakázka: <b>ÚZEMNÍ PLÁN KOBYLNICE</b> ÚP S PRVKY REGULAČNÍHO PLÁNU
	Pořizovatel: Městský úřad Kutná Hora, oddělení regionálního rozvoje a územního plánování	Etapa: <b>ÚZEMNÍ PLÁN (vydání § 54 SZ)</b>
	Zhotovitel: <b>Atelier "AURUM" s.r.o., Pardubice</b>  ARCHITEKTURA • URBANISMUS REGIONÁLNÍ ÚZEMNÍ MANAGEMENT	Objednatel: <b>Obec Kobylnice</b>
	Projektant (autorizovaná osoba): Ing. Pavel Petřů Zpracovatelský kolektiv: Ing. arch. Ivana Petřů      Ing. arch. Jana Půlpytlová Ing. arch. Dana Suchánková      Olga Lukášová	Příloha: <b>I.B2b</b> GRAFICKÁ ČÁST ÚZEMNÍHO PLÁNU KONCEPCE VEŘEJNÉ INFRASTRUKTURY - TECHNICKÁ INFRASTRUKTURA
Měřítko: 1 : 5000      Datum: 01/2024      Zakázka: Z21/17		