


# ÚZEMNÍ PLÁN KOBYLNICE

## ÚP S PRVKY REGULAČNÍHO PLÁNU

GRAFICKÁ ČÁST ODŮVODNĚNÍ ÚP - M 1 : 5 000

### II.B3 - VÝKRES PŘEDPOKLÁDANÝCH ZÁBORŮ PŮDNÍHO FONDU

ÚZEMNÍ PLÁN  
(vydání § 54 SZ)

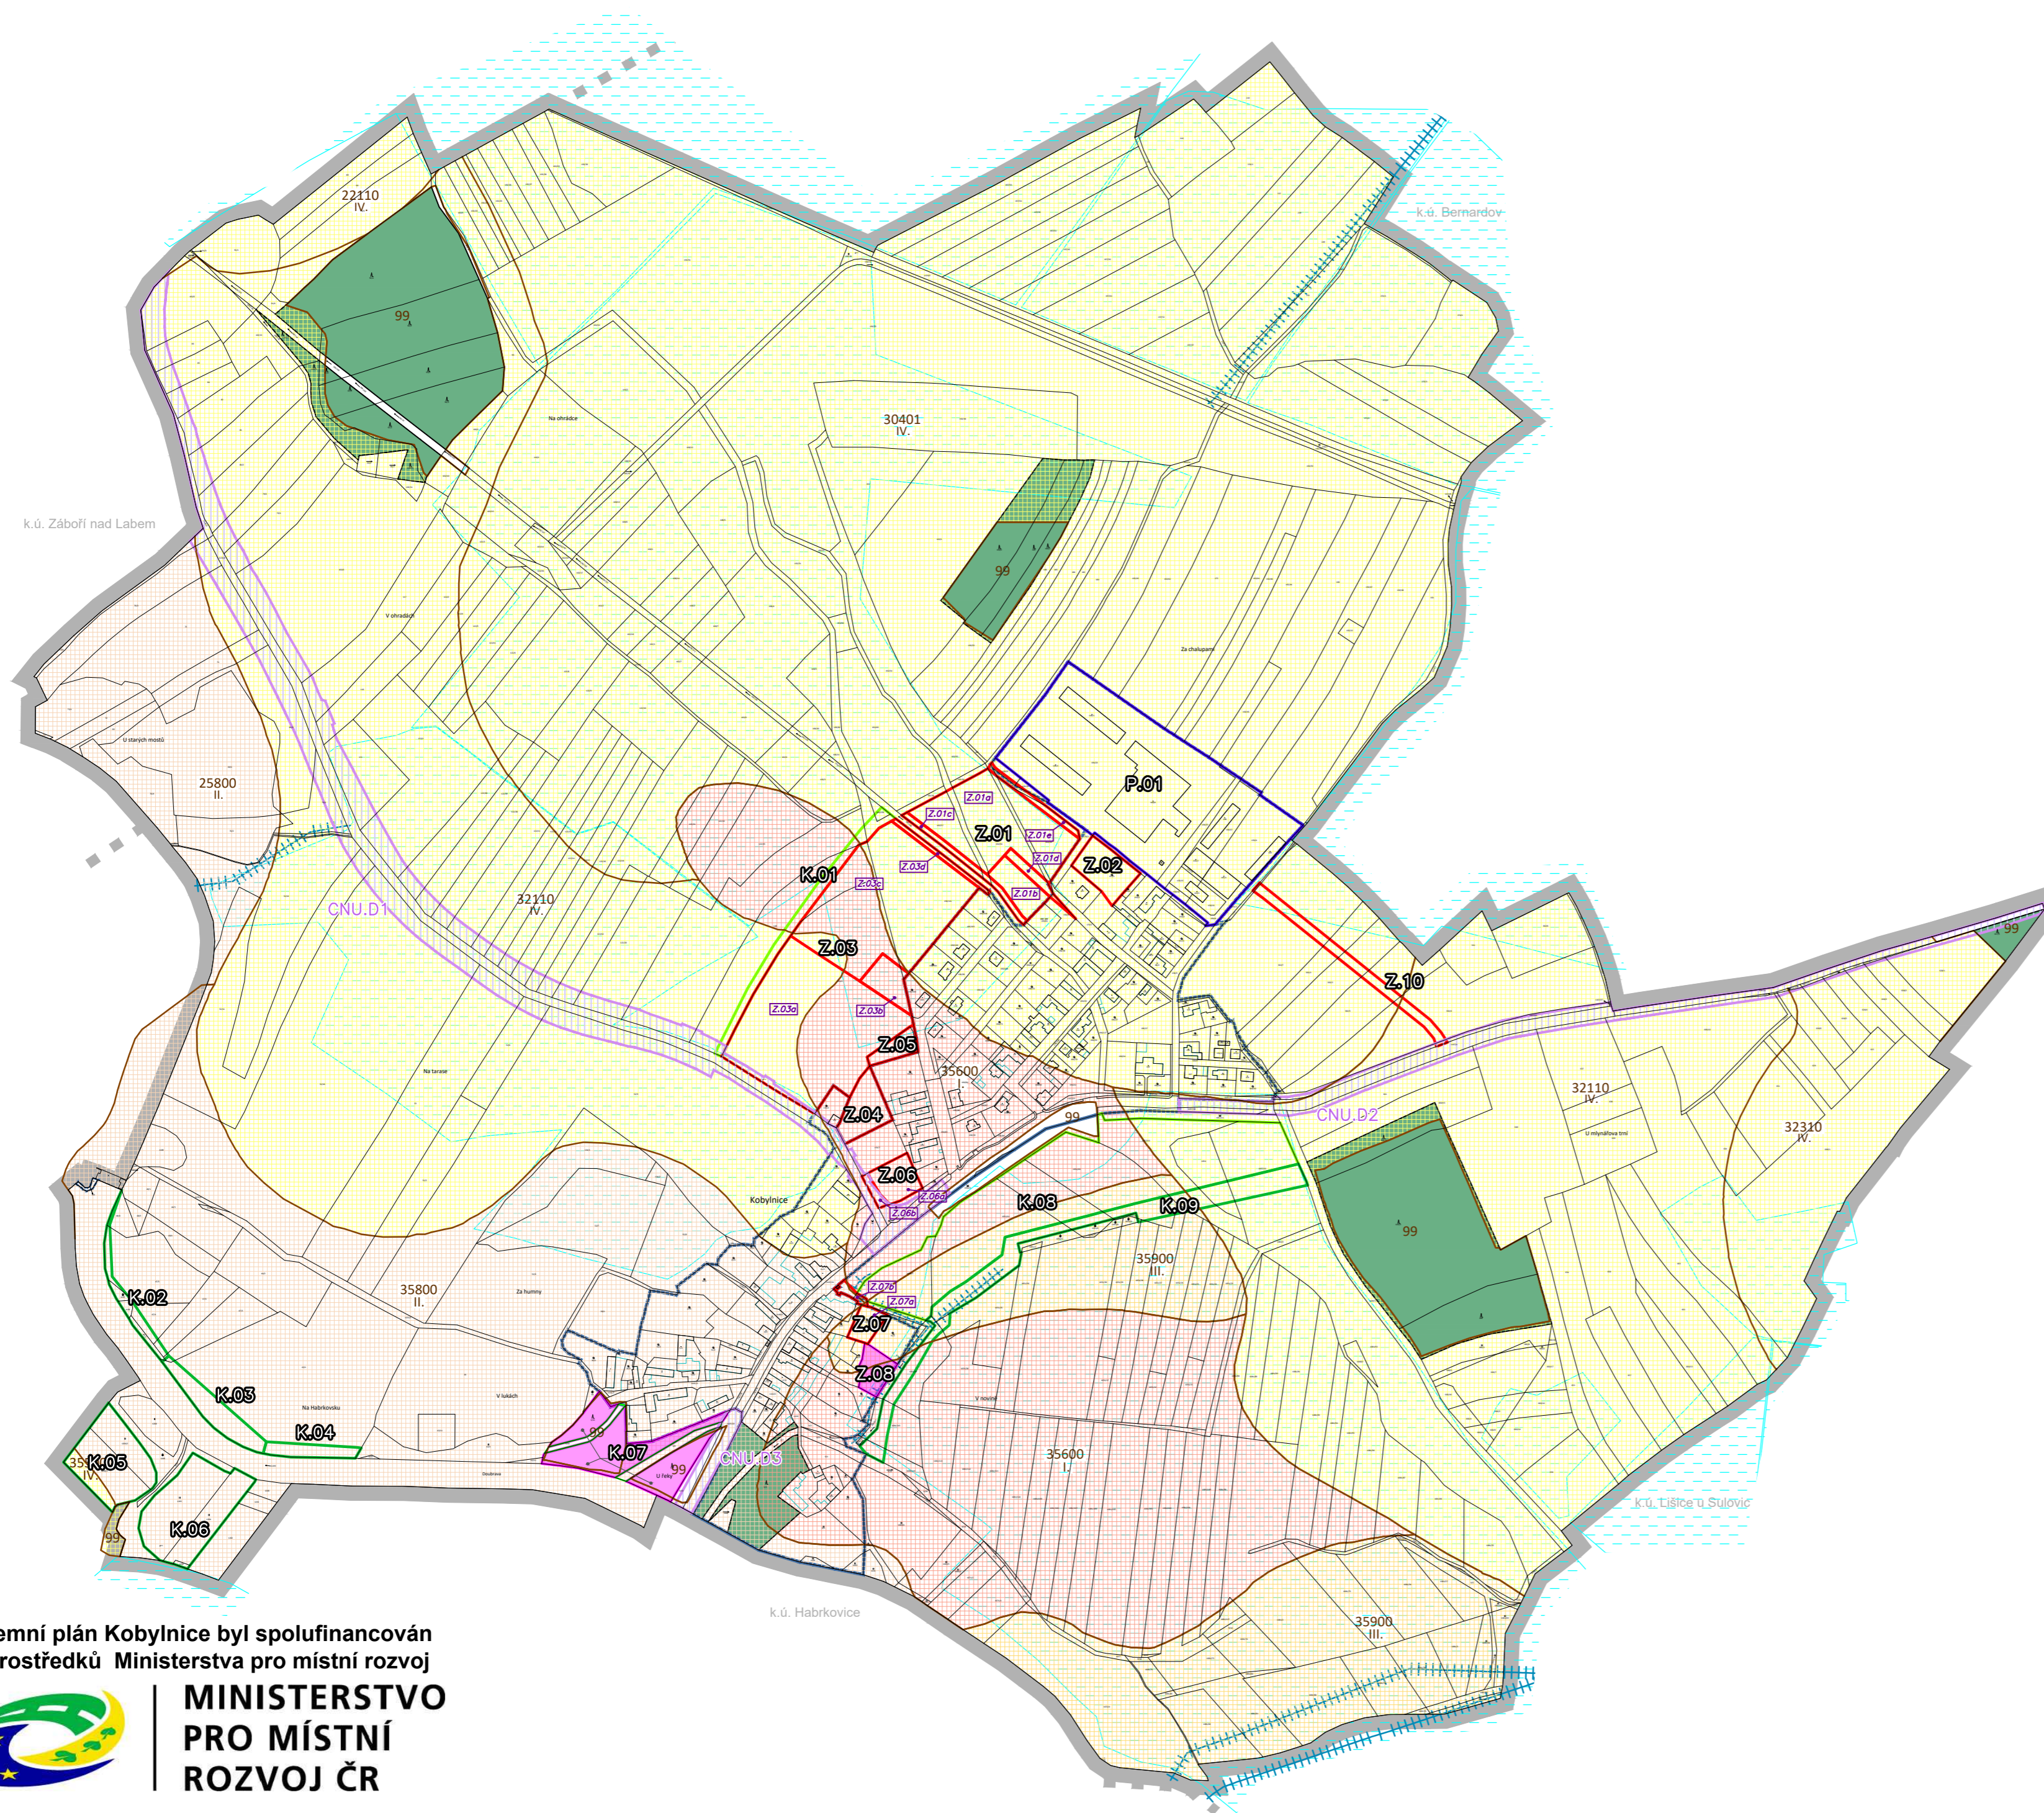

LEGENDA

- řešené území
- zastavěné území k datu 06. 03. 2023
- označení záboru - označení plochy změny, koridoru, návrhové plochy
- hranice BPEJ
- kód BPEJ, třídy ochrany ZPF
- zemědělská půda s třídou ochrany I.
- zemědělská půda s třídou ochrany II.
- zemědělská půda s třídou ochrany III.
- zemědělská půda s třídou ochrany IV.
- zemědělská půda s třídou ochrany V.
- pozemky určené k plnění funkce lesa
- investice do půdy - meliorace
- investice do půdy - hlavní odvodňovací zařízení

#### ZEMĚDĚLSKÝ PŮDNÍ FOND

##### VYHODNOCENÉ ZÁBORY ZPF


- zábor ZPF - zastavitelná plocha
- zábor ZPF - plocha přestavby
- zábor ZPF - koridor pro dopravní infrastrukturu - odborný odhad záboru
- zábor ZPF - plocha změny v krajině
- zábor ZPF - plocha změny v krajině (zábor pro založení prvku ÚSES)

##### POZEMKY URČENÉ K PLNĚNÍ FUNKCE LESA

- zábor PUPFL - zastavitelná plocha

#### ZÁZNAM O ÚČINNOSTI

Správní orgán, který Územní plán Kobylnice vydal:	ZASTUPITELSTVO OBCE KOBYLNICE
Datum nabytí účinnosti Územního plánu Kobylnice:	
Jméno a příjmení, funkce oprávněné úřední osoby pořizovatele:	Mgr. Věra Klimentová vedoucí Oddělení regionálního rozvoje a územního plánování, MÚ Kutná Hora
Podpis oprávněné úřední osoby pořizovatele:	Otisk úředního razítka:
Mgr. Věra Klimentová v.r.	L.S.

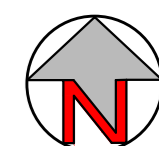

**IDENTIFIKAČNÍ ÚDAJE**  
Řešené území:  
správní úz. obce Kobylnice  
- k.ú. Kobylnice nad Doubravou  
Pořizovatel:  
Městský úřad Kutná Hora,  
oddělení regionálního rozvoje a územního plánování  
Zhotovitel:  
**Atelier "AURUM" s.r.o., Pardubice**  
  
Projektant (autorizovaná osoba):  
Ing. Pavel Petřů  
Zpracovatelský kolektiv:  
Ing. arch. Ivana Petřů Ing. arch. Jana Půlpytlová  
Ing. arch. Dana Suchánková Olga Lukášová

Zakázka:  
**ÚZEMNÍ PLÁN KOBYLNICE**  
ÚP S PRVKY REGULAČNÍHO PLÁNU  
Etapa:  
**ÚZEMNÍ PLÁN (vydání § 54 SZ)**  
Objednatel:  
**Obec Kobylnice**  
Příloha:  
**II.B3** GRAFICKÁ ČÁST ÚZEMNÍHO PLÁNU  
VÝKRES PŘEDPOKLÁDANÝCH ZÁBORŮ PŮDNÍHO FONDU  
Měřítko: 1 : 5000 Datum: 01/2024 Zakázka: Z21/17