


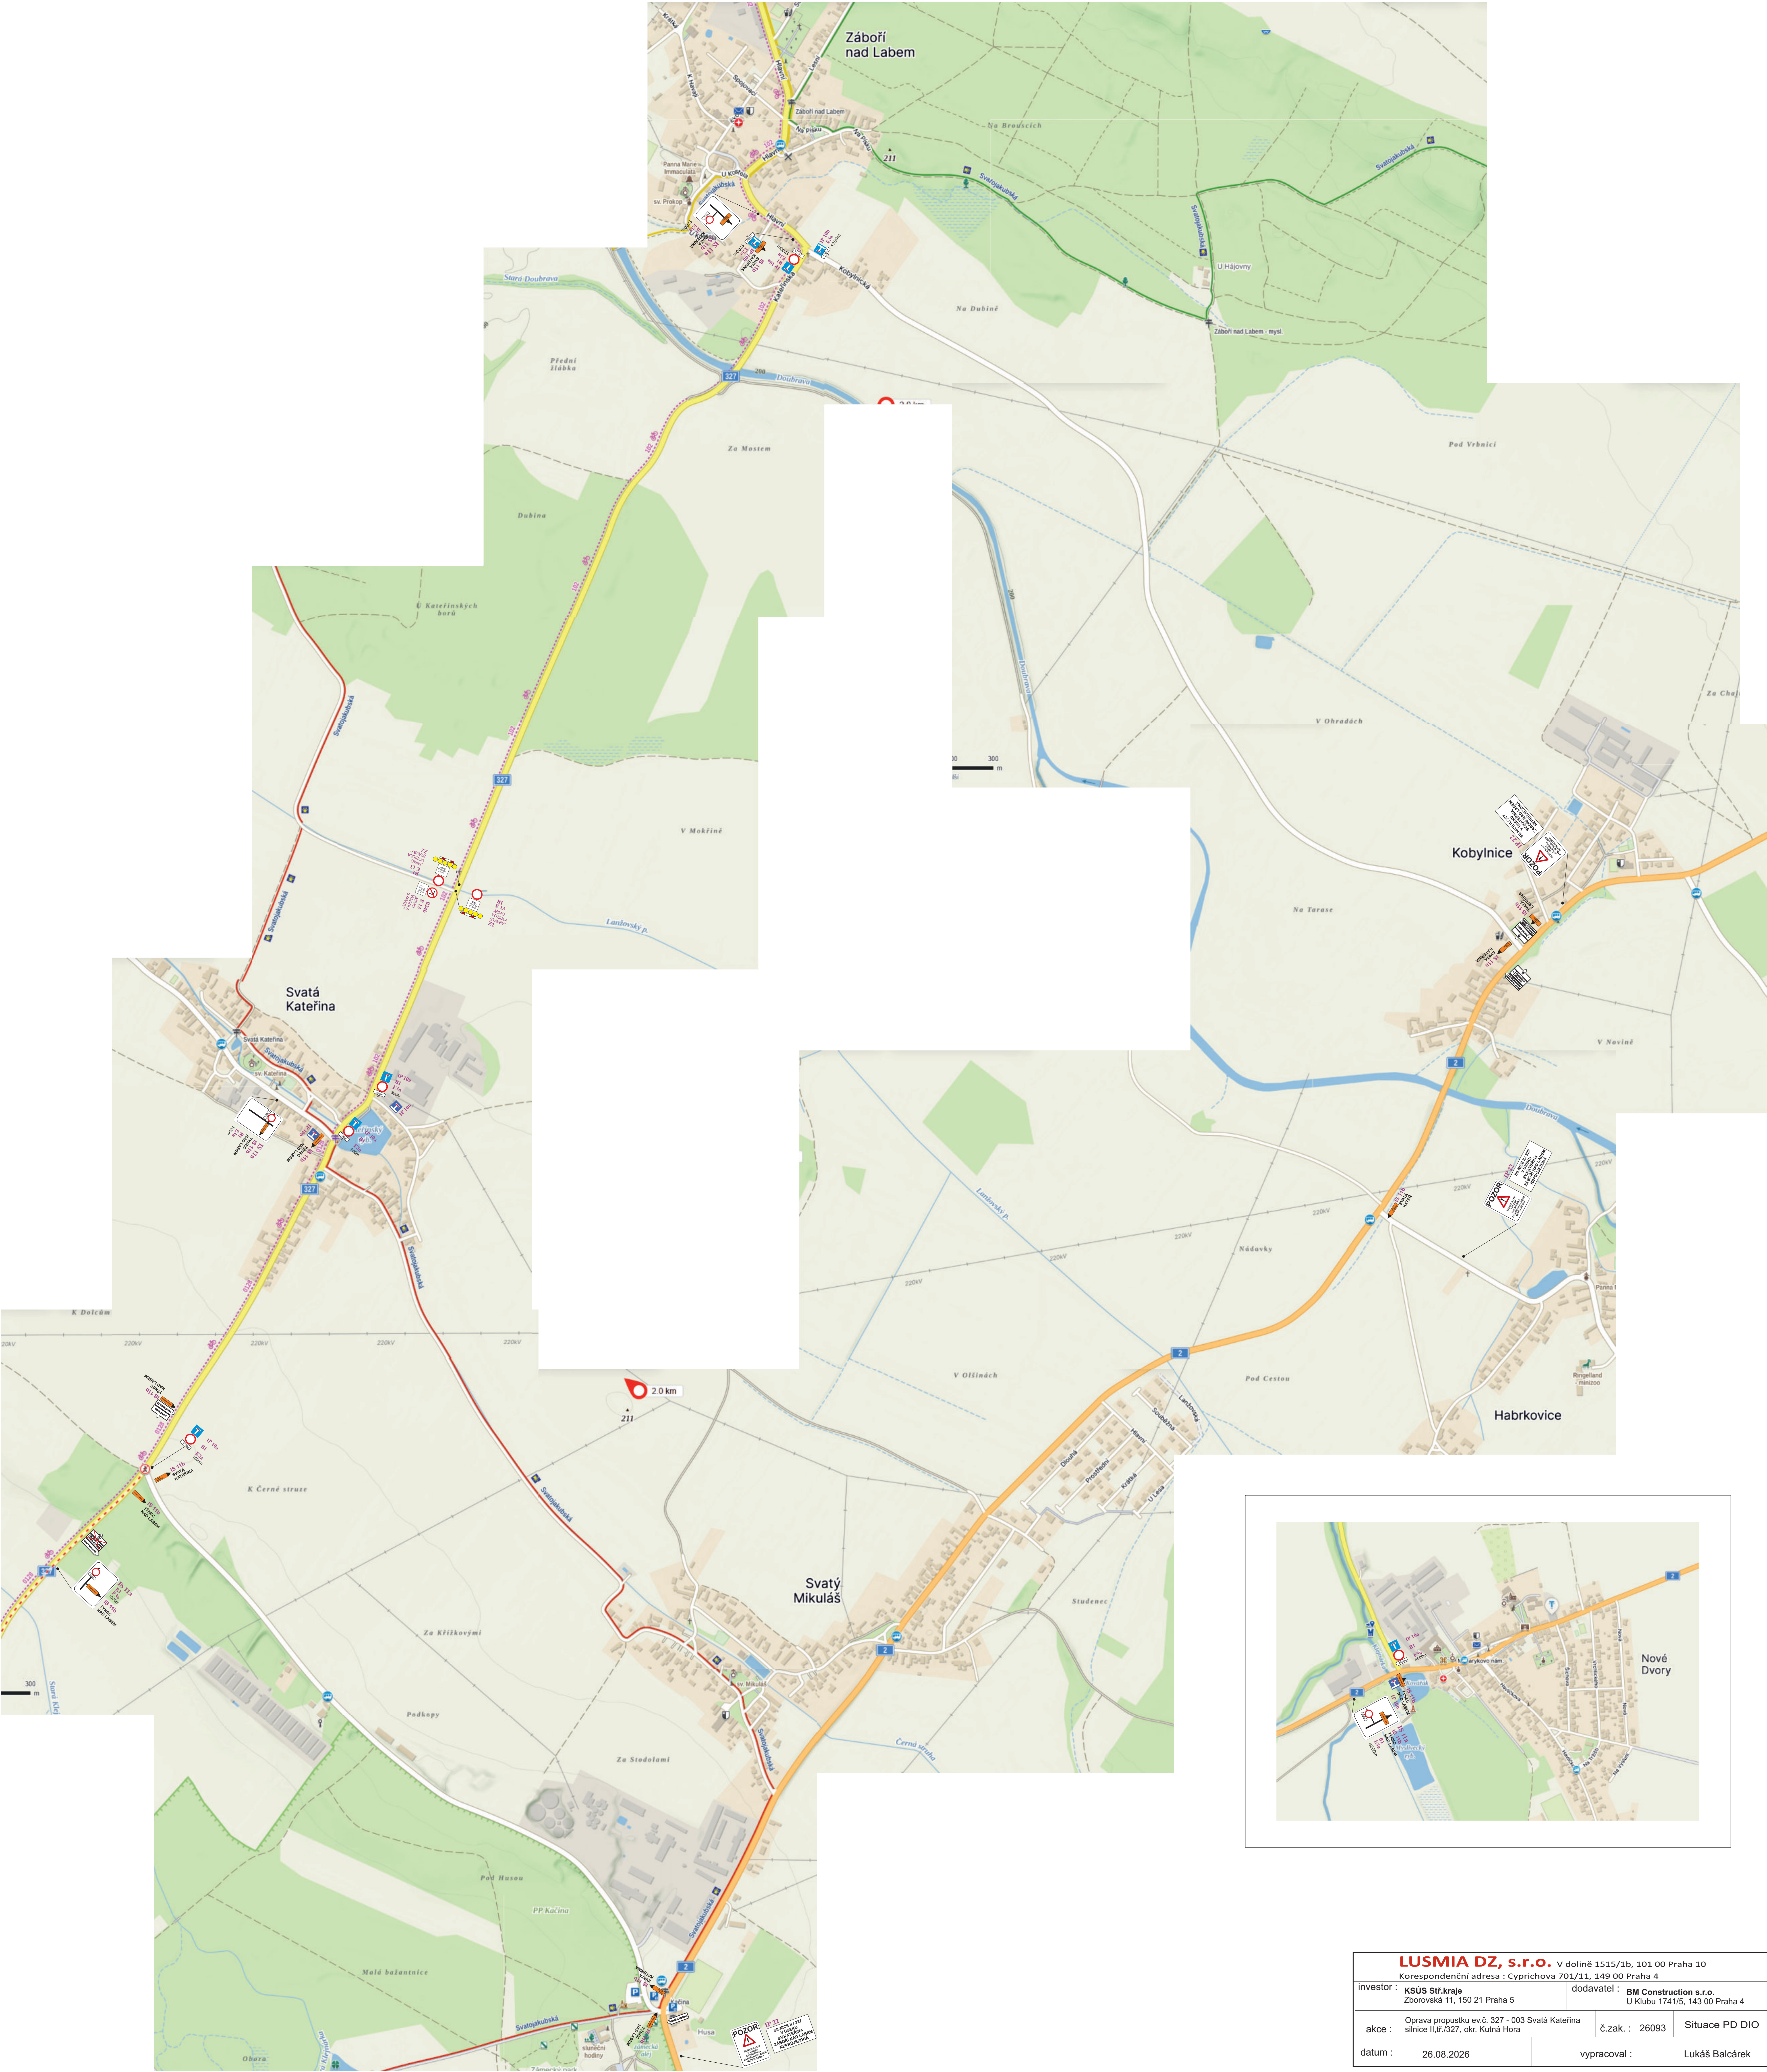

LUSMIA DZ, s.r.o. V dolině 1515/1b, 101 00 Praha 10 Korespondenční adresa : Cyprichova 701/11, 149 00 Praha 4		
investor : KSÚS Stř.kraje Zborovská 11, 150 21 Praha 5	dodavatel : BM Construction s.r.o. U Klubu 1741/5, 143 00 Praha 4	
akce : Oprava propustku ev.č. 327 - 003 Svatá Kateřina silnice II./327, okr. Kutná Hora	č.zak. : 26093	Situace PD DIO
datum : 26.08.2026	vypracoval :	Lukáš Balcárek

ERROR: undefined
OFFENDING COMMAND: _R6935292-Arial-BoldMT-Bold
STACK: